


BAIL

SCPI ROCHER PIERRE 1

&

SOCIETE SUNNIKAN CONSULTING

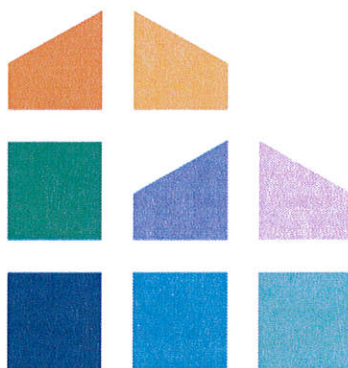

FONCIA

**8 PARVIS DE SAINT MAUR
12-14 RUE DES REMISES
2 AVENUE DES DESGENETTES
94100 SAINT MAUR DES FOSSES**

➤BAIL COMMERCIAL◀

Articles L 145-1 et suivants du Code de Commerce

ENTRE LES SOUSSIGNES:

La **SCPI ROCHER PIERRE 1** au capital de 35.401.086 euros dont le siège social est situé à PARIS 9ème, 70 rue Saint Lazare, identifiée sous le n° 340 192 087 au RCS de PARIS, représentée par son Gérant, la Société **FONCIA PIERRE GESTION**, Société Anonyme au capital de 400 000 euros, dont le siège social est situé à ANTONY 13 avenue Lebrun, identifiée sous le n° 642 037 162 au RCS de NANTERRE,

elle-même représentée aux fins des présentes par son Directeur Général Adjoint, Monsieur Patrick VERMOT.

ci-après dénommé "LE BAILLEUR"

D'UNE PART,

ET

La société **SUNNIKAN CONSULTING**, Société à Responsabilité Limitée au capital de 20.000 euros dont le siège social se situe à FONTENAY SOUS BOIS (94120) - 23 rue du Commandant Jean Duhail, identifiée sous le numéro 409 032 240 au R.C.S de CRETEIL,

représentée aux fins des présentes par son gérant, Monsieur Georges MARTIN.

ci-après dénommé "LE PRENEUR"

D'AUTRE PART,

IL A ETE ARRETE ET CONVENU CE QUI SUIT :

Le BAILLEUR donne par les présentes en location au PRENEUR qui accepte, les lieux désignés ci-après, faisant partie :

- d'un immeuble sis à :

**8 PARVIS SAINT MAUR
12-14 RUE DES REMISES
2 AVENUE DES DESGENETTES
94100 SAINT MAUR DES FOSSES**

Handwritten signature

Handwritten signature

ARTICLE I - DESIGNATION

- 1 - Un local à usage de bureaux situé au 2^{ème} étage d'une surface d'environ 281 m² ainsi que sept emplacements de parking représentant les lots 112, 113, 114, 147, 148, 149 et 150.

ainsi que lesdits lieux existent et comportent, sans aucune exception ni réserve et sans qu'il soit nécessaire d'en faire plus ample désignation à la requête expresse du PRENEUR qui déclare parfaitement les connaître pour les avoir vus et visités en vue des présentes.

- 2 - Il déclare les trouver exactement conformes à la destination contractuelle ci-après stipulée.
- 3 - Il est précisé que toute différence entre les cotes et surfaces résultant du plan éventuellement annexé aux présentes et les dimensions réelles desdits lieux, ne peut justifier ni réduction, ni augmentation du loyer, les parties contractantes se référant à la consistance des lieux tels qu'ils existent.

ARTICLE II - DESTINATION - AUTORISATION

Sans préjudice de toute disposition légale, les locaux loués devront être utilisés exclusivement pour les activités suivantes :

- BUREAUX

et sans exclusivité.

Le PRENEUR sera tenu de conserver aux lieux loués la présente destination contractuelle, à l'exclusion de toute autre utilisation de quelque nature, importance et durée qu'elle soit, à peine de résiliation immédiate du présent bail, si bon semble au BAILLEUR. La destination contractuelle ci-dessus stipulée n'implique de la part du BAILLEUR aucune garantie quant au respect de toute autorisation ou condition administrative nécessaire, à quelque titre que ce soit, pour l'exercice de tout ou partie desdites activités.

Le PRENEUR fera en conséquence son affaire personnelle à ses frais, risques et périls de l'obtention de toute autorisation nécessaire, ainsi que du paiement de toute somme, redevance, taxe, impôt, droit quelconque, afférent aux activités exercées dans les lieux loués et à l'utilisation des locaux.

ARTICLE III - DUREE

Le présent bail est conclu et accepté pour une durée de **9 ans** qui commencera à courir le **15 mai 2009** pour se terminer **14 mai 2018**.

Le PRENEUR pourra y mettre fin à l'issue de chaque période triennale avec un préavis minimum de 6 mois dans les formes prévues par les dispositions des Articles L 145-1 et suivants du Code de Commerce.

RJ
GN

ARTICLE IV - LOYER

- 1 - La présente location est consentie et acceptée moyennant un loyer annuel, en principal, hors taxes de **39.900,00 euros** que le PRENEUR s'oblige à payer au BAILLEUR, à son domicile ou à celui de son mandataire, avec les taxes et droits y afférents, par trimestre et d'avance. Les trimestres commenceront à courir les PREMIERS JANVIER, AVRIL, JUILLET et OCTOBRE.

Toutefois à titre exceptionnel, le BAILLEUR accorde une franchise de **1 mois de loyer HC et HT jusqu'au 14 juin 2009 inclus**.

Il est expressément convenu que le PRENEUR sera redevable des charges et des différentes taxes afférentes aux locaux à compter de la prise d'effet du bail, soit le **15 mai 2009**. Elles seront calculées prorata temporis jusqu'à la fin du trimestre en cours.

Toutes sommes dues par le PRENEUR au BAILLEUR : loyers, charges et remboursements de toutes natures, seront payées par chèque ou par prélèvement automatique sur le compte du PRENEUR.

A défaut de paiement à son échéance exacte d'un terme de loyer et des accessoires, le montant de la quittance sera majoré de plein droit, sans mise en demeure et sans aucune formalité, de 10 % à titre de clause pénale expresse, cette clause ne faisant pas obstacle à l'application des intérêts de retard et à l'application des dispositions de l'article XV "Clause Résolutoire".

En outre, le PRENEUR règlera en sus de son loyer, à chaque appel, une somme de 2,68 € HT correspondant au frais d'envoi de quittance.

- 2 - T.V.A.

Le loyer est assujéti de plein droit à la T.V.A. au taux en vigueur 19,60%

- 3 - Clause d'Echelle Mobile

Le loyer ci-dessus fixé sera soumis à indexation annuelle qui ne pourra, en aucun cas, être confondue avec la révision légale des loyers. En conséquence, ledit loyer sera augmenté sans l'accomplissement d'aucune formalité judiciaire ou extra-judiciaire, chaque année pour prendre effet à la date anniversaire ou le 1er jour du mois suivant la date anniversaire d'entrée en jouissance, soit chaque **15 mai** proportionnellement à la variation de l'indice national du coût de la construction publié par L'I.N.S.E.E. (base 100 au quatrième trimestre 1953)

Par contre, dans l'hypothèse où l'application mathématique de l'indice du coût de la construction entre deux révisions entraînerait une diminution du loyer, il est également convenu entre les Parties, que le loyer révisé ne pourra être en aucun cas inférieur au loyer avant révision.

Sera retenu comme indice de référence initial le dernier indice publié lors de la prise d'effet du bail, soit l'indice du **3^{ème} trimestre 2008** s'élevant à **1594**.

L'indice de comparaison servant au calcul de la révision sera celui du même trimestre des années suivantes.

La première indexation du loyer aura lieu à la date anniversaire ou le PREMIER jour du mois suivant la date anniversaire du bail, soit le **15 mai 2010** et sera immédiatement exigible.

AS

an

Si la publication de l'indice du coût de la construction auquel il est fait recours pour réviser le loyer cesse sans qu'aucun nouvel indice avec un coefficient de raccordement lui soit légalement ou réglementairement substitué, ou bien si ledit indice se révèle ou devient, pour une raison quelconque, inapplicable, il sera fait application de l'indice le plus voisin parmi ceux existant alors et applicable, relatifs à un ou plusieurs produits et/ou matières premières, et/ou à défaut pour les parties de se mettre d'accord sur cet indice le plus voisin, dans un délai de trois mois à compter de la date à laquelle l'une des deux parties aura proposé à l'autre, par écrit, un indice de remplacement, celui-ci sera déterminé par un expert pris sur la liste de ceux le plus souvent désignés comme experts par le Tribunal de Grande Instance compétent en matière d'estimation de fonds de commerce et/ou de loyers commerciaux.

A l'expiration des première et deuxième périodes triennales les parties établiront un avenant constatant le prix du loyer découlant de la présente clause d'échelle mobile. Les frais et honoraires des avenants seront supportés par le preneur.

Le BAILLEUR déclare que les stipulations relatives à la clause d'échelle mobile du loyer constituent pour lui un motif déterminant de la conclusion du présent contrat, sans lesquelles il n'aurait pas contracté, ce qui est expressément accepté par le PRENEUR.

ARTICLE V - DEPOT DE GARANTIE

A l'appui du présent bail, le PRENEUR verse entre les mains du BAILLEUR ou de son mandataire, la somme de **9.975,00 euros** correspondant à trois mois de loyer principal.

Ce dépôt est versé en garantie de toutes sommes dues au départ du locataire à quelque titre que ce soit, ainsi que de l'exécution parfaite des clauses du bail.

Cette somme sera conservée par le BAILLEUR pendant toute la durée du bail, jusqu'au règlement définitif de toute indemnité que le preneur pourrait devoir au BAILLEUR à l'expiration du bail et à sa sortie des lieux loués ; en aucune façon, le dernier terme de loyer ne pourra s'imputer sur le dépôt de garantie. Cette somme ne sera productive d'aucun intérêt.

Si le bail est résilié pour inexécution des conditions ou pour toute cause imputable au PRENEUR, ce dépôt de garantie restera acquis au BAILLEUR à titre de dommage et intérêts en réparation du préjudice subi.

Ce dépôt devra toujours rester égal à TROIS MOIS de loyer et il sera augmenté ou diminué dans la même proportion que le loyer, en application de l'article IV § 3 ci-dessus.

ARTICLE VI - CONDITIONS DE LA LOCATION.

Le présent bail est en outre consenti et accepté sous les charges et conditions générales suivantes, que le PRENEUR s'oblige à exécuter et accomplir strictement :

- 1 - Le PRENEUR prendra les lieux loués dans l'état où ils se trouveront le jour de l'entrée en jouissance, sans pouvoir exiger du BAILLEUR, à quelque époque que ce soit pendant la durée du bail, aucune réparation, amélioration ou remplacement quelles que soient la cause, la nature et l'importance, ni aucune réduction de loyer de ce chef.

Handwritten signature: RJ GN

- 2 - Le PRENEUR s'engage à tenir les lieux loués en bon état de réparations pendant toute la durée du bail et effectuer, le cas échéant, toutes réparations, petites ou grosses, sans distinction, notamment celles prévues par l'article 606 du Code Civil, constituant une liste énonciative et non limitative, de telle sorte que les lieux soient restitués en fin de jouissance, en parfait état de réparations et d'entretien.

Les travaux et réparations définis ci-dessus payés par le preneur ne pourront donner lieu à aucun recours et répétition contre le BAILLEUR. Le PRENEUR ne pourra opérer aucune compensation de leur montant avec les sommes dues au BAILLEUR à titre quelconque. Le PRENEUR sera tenu de rembourser au bailleur la quote-part incombant aux lieux loués de tous les travaux, petits ou gros, concernant l'immeuble sans distinction, notamment ceux prévus par l'article 606 du Code Civil constituant une liste énonciative et non limitative. Dans le cas où l'immeuble serait soumis au statut de la copropriété ou appartiendrait à une société d'attribution, le remboursement s'effectuerait dans les conditions du règlement de copropriété de l'immeuble.

Le PRENEUR s'engage à entretenir, réparer ou remplacer, à ses frais les vitrages qui pourraient recouvrir certaines parties des lieux loués et n'exercer aucun recours contre le BAILLEUR pour cause d'infiltrations provenant desdits vitrages.

Le PRENEUR accepte qu'à défaut d'avoir effectué lui-même tous travaux d'entretien, de réparation et de remplacement mis à sa charge, le BAILLEUR entreprenne, trente jours après l'envoi d'une lettre recommandée avec accusé de réception restée infructueuse, et sauf le cas d'urgence, d'effectuer en ses lieu et place lesdites réparations et travaux, le PRENEUR s'engageant à en rembourser le coût effectif, en ce compris tous frais et honoraires s'y rapportant, dans les quinze jours de l'état qui lui sera adressé par le BAILLEUR.

Le PRENEUR fera son affaire personnelle de tous travaux qui seraient exécutés sur la voie publique, dans les immeubles ou terrains voisins qui entraîneraient un trouble de jouissance pour le PRENEUR.

- 3 - Il devra user des lieux loués en bon père de famille et les rendre en fin de location, en parfait état d'entretien et de réparation.

Faire ramoner à ses frais autant de fois que cela sera nécessaire ou légalement obligatoire, les cheminées, poêles et fourneaux des lieux loués. Le PRENEUR reconnaît avoir été informé de ce qu'il était interdit de brancher dans les cheminées existantes des appareils de chauffage à combustion lente ou à gaz.

Il devra aviser le BAILLEUR immédiatement de toute dégradation ou détérioration des lieux loués.

- 4 - Il devra tenir constamment les lieux loués ouverts et achalandés. En outre, ils devront être garnis de meubles, objets mobiliers, marchandises et matériel de valeur en quantité suffisante pour répondre, à toute époque, du paiement des loyers et de leurs accessoires, et de l'exécution de toutes les charges et conditions de la présente convention.

- 5 - Le PRENEUR ne devra pas faire supporter aux planchers de l'immeuble une charge qui pourrait nuire à la solidité de l'immeuble.

Il ne pourra installer aucune machine ou moteur sans l'autorisation écrite du BAILLEUR. Il fera supprimer, sans délai, ceux qui seraient installés après autorisation, si leur fonctionnement venait à motiver des réclamations justifiées des locataires ou voisins.

AN GN

Il est formellement convenu que toutes les tolérances de la part du BAILLEUR, relatives aux conditions énoncées ci-dessus, quelles qu'aient pu être la fréquence et la durée, ne pourront en aucun cas être considérées comme apportant une modification ou suppression à ces conditions, ni comme génératrice d'un droit quelconque. Le BAILLEUR ou son mandataire pourra toujours y mettre fin.

- 6 - Il ne pourra, dans les lieux loués, faire aucune construction ou installation, non plus qu'aucun aménagement, percement de mur ou changement de distribution et généralement, il ne pourra leur apporter, non plus qu'aux installations qu'ils comprennent, aucune modification quelconque, à moins d'avoir obtenu au préalable l'autorisation expresse et écrite du BAILLEUR. En cas d'autorisation, tous les travaux que fera exécuter le PRENEUR le seront sous sa responsabilité et à ses risques et périls. L'architecte du BAILLEUR ou un organisme de contrôle désigné par le BAILLEUR sera chargé de reconnaître que les travaux envisagés ne nuisent pas à l'aspect et à la solidité de l'immeuble et n'en diminuent pas la valeur. Un architecte sera en outre chargé de constater la bonne fin des travaux. Ses honoraires seront à la charge du PRENEUR.

Il ne pourra non plus exposer aux fenêtres et aux murs de l'immeuble en dehors de la devanture, aucune enseigne, caisse ou pots de fleurs ni aucun objet de quelque nature qu'il soit, avoir aucun animal bruyant ou malpropre, faire ni laisser faire dans les lieux loués aucune vente publique, dans quelques cas que ce soit, même après décès.

- 7 - Le PRENEUR aura l'obligation de souffrir et laisser faire, sans pouvoir en discuter l'urgence ni prétendre à aucune indemnité, ni diminution de loyer, tous les travaux que le BAILLEUR jugera nécessaires dans les lieux loués ou dans l'immeuble dont ils dépendent, notamment, tout bouchement de vides de cours et courettes, de jours de souffrance et toute construction voisine pouvant diminuer le jour et la vue, et ce, qu'elle qu'en soit la durée, excédât-elle quarante jours, et ce par dérogation à l'article 1724 du code civil. Le preneur devra laisser pénétrer dans les lieux les architectes, entrepreneurs, ouvriers chargés de l'exécution des travaux.
- 8 - Le PRENEUR acquittera exactement, à compter du jour de son entrée en jouissance, l'ensemble des impôts, contributions et taxes, créés ou à créer et dont le propriétaire pourrait être responsable à un titre quelconque, de sorte que ce dernier ne puisse être inquiété ou recherché, notamment les taxes, de police et de voirie, ainsi que la taxe professionnelle et la taxe d'habitation ou autres taxes nationales, régionales, départementales, municipales, de quelque nature que soient ces charges. Il fera exécuter, à ses frais, tous travaux d'entretien quelles qu'en soient l'importance et la nature, de sorte qu'en toute hypothèse le loyer ci-après fixé soit perçu net de toutes charges quelconques, à la seule exclusion des impôts susceptibles de grever les revenus de la location.

Le PRENEUR devra en justifier à première demande écrite, et notamment huit jours au moins avant le départ des lieux à quelque titre et au moment que ce soit, et avant tout enlèvement des objets mobiliers et marchandises.

- 9 - Le PRENEUR souscrira tous abonnements à toutes sources d'énergie (eau, électricité, télécommunications, etc.), en paiera régulièrement les abonnements, location de compteurs et consommations à leur échéance exacte, de façon que le BAILLEUR ne soit jamais inquiété à ce sujet.

Il ne pourra exiger du BAILLEUR aucune indemnité ni diminution de loyer en cas d'interruption ou d'arrêt des sources d'énergie et télécommunications évoquées au paragraphe précédent, quelle qu'en soit la cause.

AN 617

Si le commerce exercée par le PRENEUR entraînait une consommation d'eau significative, il serait tenu à première demande du BAILLEUR de souscrire directement auprès de la Compagnie des Eaux, un branchement particulier, à ses frais exclusifs, à moins que le propriétaire ne préfère faire poser, aux frais du PRENEUR, un compteur divisionnaire.

Le coût de toute modification, changement ou aménagement de canalisations, appareils ou autres installations nécessités par l'activité du PRENEUR ou de mesures réglementaires postérieures à la conclusion du présent bail, sera remboursé par le PRENEUR au BAILLEUR sur justificatif.

- 10 - Le PRENEUR s'engage à ne rien faire qui puisse nuire à la tranquillité ou à la jouissance paisible des voisins, tant à l'occasion des livraisons qu'à celle des déplacements du personnel. Le PRENEUR déclare se soumettre aux obligations du règlement de copropriété et/ou du règlement intérieur qui s'imposeront à lui dans la mesure où elles ne sont pas contraires aux dispositions du présent bail.
- 11 - Le PRENEUR remplira vis-à-vis de toutes Administrations Publiques, toutes formalités légales ou réglementaires qui sont prescrites ou viendraient à être prescrites, en raison de son occupation et de son exploitation et il obtiendra aux mêmes fins les autorisations administratives nécessaires, de manière que le BAILLEUR ne soit pas recherché à ce sujet, ce dernier ne pouvant encourir aucune responsabilité en cas de refus ou de retard dans l'obtention de ces nouvelles autorisations. Il supportera seul les taxes, redevances ou impôts liés à son activité même s'ils étaient établis au nom du BAILLEUR.

Il fera effectuer à ses frais, risques et périls et conservera à sa charge, tous les travaux aménagements, installations et constructions qui seraient prescrits ou viendraient à être prescrits par une législation ou une réglementation quelconque, notamment en matière de protection de l'environnement, d'hygiène ou de sécurité des ateliers, magasins et bureaux, de façon que le BAILLEUR ne soit jamais inquiété à ce sujet.
- 12 - En tout état de cause, le PRENEUR ne pourra modifier en quoi que ce soit l'aspect extérieur de l'immeuble par des adjonctions sur les façades ou des éléments de décoration visibles de l'extérieur sans l'accord écrit du BAILLEUR et sous réserve du strict respect permanent de toute réglementation en vigueur s'y rapportant.
- 13 - A l'expiration du présent bail, par avènement du terme convenu ou par résiliation pour quelque cause que ce soit, toutes constructions et installations, tous aménagements, améliorations et embellissements effectués par le PRENEUR resteront sans indemnité la propriété du BAILLEUR, à moins que celui-ci ne réclame le rétablissement de tout ou partie des lieux dans leur état primitif, se réservant en outre le choix entre l'exécution matérielle des travaux nécessaires ou une indemnité pécuniaire représentative de leur coût, indemnité qui constituera une créance privilégiée, au même titre que le loyer. Les travaux de rétablissement, s'ils doivent avoir lieu, seront effectués sous le contrôle de l'architecte du BAILLEUR, aux frais du PRENEUR.
- 14 - En cas d'expropriation pour cause d'utilité publique, il ne pourra rien être réclamé au BAILLEUR, tous les droits du PRENEUR étant réservés contre la partie expropriante.

RN

G17

ARTICLE VII - CHARGES IMPOTS ET TAXES

Le PRENEUR s'engage à rembourser en sus du loyer principal les charges afférentes à toutes les prestations fournies par le BAILLEUR, à tous les travaux exécutés par le BAILLEUR ou éventuellement par la copropriété. En cas d'immeuble en copropriété, les charges communes récupérables seront celles découlant des appels de fonds et des comptes émanant du syndic dans leur totalité.

Les taxes locatives comprendront notamment la taxe de balayage, celle des ordures ménagères, etc. Le preneur remboursera en outre la taxe foncière relative aux lieux loués, la T.V.A ou la C.A.R.L. Il remboursera également toute nouvelle taxe qui pourrait résulter de l'évolution future de la législation fiscale.

Au cas où les locaux objets du présent bail seraient soumis à la taxe sur les bureaux, celle-ci incombera au preneur.

Ces charges sont calculées et devront être payées de la manière suivante :

- 1 - La contribution de chaque locataire aux charges locatives sera calculée proportionnellement à la surface des locaux, objets du présent bail, par rapport à la surface totale de l'immeuble loué, ou aux millièmes de charges résultant du règlement de copropriété ou du règlement intérieur de l'immeuble.
- 2 - Le règlement des charges par le PRENEUR se fera par le versement d'une provision mensuelle ou trimestrielle selon la périodicité du loyer, calculée par rapport aux charges antérieures. Ces provisions viendront en déduction des charges réelles calculées annuellement. Pour le premier trimestre de location, la provision est fixée à **2.320,00 euros**.

Les provisions seront payables dans les conditions et aux dates des paiements du loyer telles qu'indiquées à l'article IV ci-dessus.

Au cas où en fin de trimestre, la provision versée se révélerait inférieure aux charges antérieures, le PRENEUR s'engage à rembourser sur premier appel du BAILLEUR, toutes les sommes qui se révéleraient nécessaires pour compenser le montant des charges réelles.

Le BAILLEUR effectuera un arrêté annuel des comptes. En conséquence, il s'engage à fournir au PRENEUR un décompte exact des charges locatives pour l'année écoulée. A titre de participation aux frais de gestion des charges, le PRENEUR supportera des honoraires de gestion annuels à hauteur de 91,47 euros HT.

Si, en fin d'année, les provisions versées se révèlent inférieures aux charges réelles, le PRENEUR s'engage à rembourser, sur premier appel du BAILLEUR, toutes les sommes qui seront nécessaires pour compenser le montant total des charges réelles. Les sommes trop versées viendraient en déduction des provisions de l'année en cours.

- 3 - Au cas où, pour une raison quelconque, le PRENEUR serait amené à quitter les locaux objets du présent bail, le montant correspondant au décompte des provisions versées par le PRENEUR jusqu'à son départ et les charges réellement payées par le BAILLEUR jusqu'à cette époque, se fera de plein droit par imputation sur le dépôt de garantie tel que prévu aux présentes.

RN GN

ARTICLE VIII - ASSURANCES

Le PRENEUR a l'obligation :

- 1 - De rembourser au BAILLEUR, à hauteur de la proportion des locaux faisant l'objet du présent bail par rapport à l'ensemble de l'immeuble, les primes d'assurance que le BAILLEUR ou le syndic de copropriété de l'immeuble devra payer à l'effet de souscrire une assurance pour l'immeuble contre l'incendie et toutes autres causes de destruction, ainsi que contre tous autres risques généralement assurés.

Une telle assurance sera souscrite par le BAILLEUR ou le Syndic de copropriété de l'immeuble pour la valeur de remplacement de l'immeuble ainsi que pour tout manque à gagner résultant d'une perte de loyer partielle ou totale, pendant une période maximale de trois ans.

Le remboursement de ladite prime, dans les proportions indiquées ci-dessus, se fera à l'échéance indiquée par le BAILLEUR. Toutes sommes incombant au PRENEUR en vertu de cette clause seront considérées comme "charges locatives" afférentes aux lieux loués et pouvant être recouvrées comme des loyers par toutes voies de droit.

- 2 - De faire assurer pour toute la durée du bail tous les aménagements ou embellissements qu'il aura pu apporter aux lieux loués ou qu'il aura trouvé à son entrée dans les lieux et tous les objets garnissant les lieux loués contre les risques d'incendie, d'explosion, de dégâts des eaux, d'attentats, d'actes de vandalisme et autres sans aucune exception.

De s'assurer pour les mêmes risques contre le recours des tiers et des voisins.

De s'assurer du trouble qui pourrait lui être apporté par les tiers, à sa jouissance, par voie de fait ou autrement.

De renoncer et de faire renoncer ses assureurs à tous recours contre le BAILLEUR.

Il est convenu que les risques spéciaux afférents à l'activité du PRENEUR devront être signalés au BAILLEUR et que la surprime qui pourra en découler, tant pour le BAILLEUR que pour les autres occupants de l'immeuble, sera supportée intégralement par le PRENEUR.

D'acquitter régulièrement à leur échéance les primes afférentes auxdites polices.

De justifier à première demande du BAILLEUR de l'exécution des clauses qui précèdent par la production des polices et des quittances de primes y afférentes.

De prévenir immédiatement le BAILLEUR par lettre recommandée de tous sinistres, sous peine de demeurer personnellement responsable des dégâts dont le montant n'aurait pu, par suite de l'omission ou du retard de cette déclaration, être utilement réclamé à la compagnie qui assure l'immeuble.

- 3 - D'assurer sa responsabilité civile, notamment dans l'exercice de son activité, de souscrire toutes assurances et exercer tous recours directs à raison de vols ou détériorations dont lui-même ses préposés ou ses biens pourraient être victimes, le BAILLEUR déclare, conformément à l'article 1725 du Code Civil, qu'il ne le garantit pas du trouble qui pourrait être apporté par des tiers à sa jouissance et décline toute responsabilité pour les accidents de toutes natures pouvant survenir, d'assurer sa privation de jouissance et perte d'exploitation.

RN AN

- 4 - Toutes assurances susceptibles d'être souscrites par le PRENEUR, notamment dégâts des eaux, incendie, responsabilité civile professionnelle etc, devront l'être auprès d'une compagnie notoirement solvable.

ARTICLE IX - RESPONSABILITE - RECOURS

Le PRENEUR renonce expressément à tout recours en responsabilité contre le BAILLEUR :

- 1 - En cas de vol, cambriolage ou tout acte criminel ou délictueux dont le PRENEUR pourrait être victime dans les lieux loués ou les dépendances de l'immeuble.
- 2 - en cas de modification ou de suppression du gardiennage de l'immeuble, ainsi que pour toutes conséquences qui résulteraient de la remise des clés par le PRENEUR au concierge.
- 3 - Au cas où les lieux loués viendraient à être détruits en totalité ou en partie, par vétusté, vice de construction, cas fortuit ou toute autre cause indépendante de la volonté du BAILLEUR. En outre, le bailleur aura la faculté de résilier de plein droit et sans indemnité le présent bail, conformément à l'article 1722.
- 4 - En cas d'interruption même prolongée et quelle qu'en soit la cause, de l'eau, du gaz, de l'électricité, du chauffage, de l'ascenseur et plus généralement de toute source d'énergie et fluide quelconque.
- 5 - En cas de trouble apporté à la jouissance du PRENEUR par la faute de tiers, quelle que soit leur qualité, le PRENEUR devant agir directement contre eux sans pouvoir mettre en cause le BAILLEUR.

Le PRENEUR s'engage à ne rien faire qui puisse apporter un trouble de jouissance aux autres occupants de l'immeuble ou au voisinage. Il s'engage à se substituer au BAILLEUR dans toute instance judiciaire qui serait engagée à ce titre.

- 6 - En cas d'inondation par refoulement d'égouts, humidité, infiltrations, fuites, le BAILLEUR n'étant aucunement responsable des marchandises détériorées ou de tous autres dégâts.

ARTICLE X - CESSION - SOUS-LOCATION

Le PRENEUR ne pourra céder sous quelque forme que ce soit les droits au présent bail sans le consentement exprès et par écrit du BAILLEUR, si ce n'est à un successeur dans son fonds de commerce et tout en restant garant et répondant solidaire de son cessionnaire, tant pour le paiement des loyers que pour l'entière exécution des clauses, charges et conditions du présent bail. Un original enregistré ou une grosse de la cession de bail devra être remis au BAILLEUR sans frais, dans le mois de la cession, à peine de nullité de ladite cession.

En cas de procédure de redressement judiciaire, la cession de droit au bail par le Syndic, le débiteur assisté du Syndic ou l'Administrateur de la société, ne pourra être effectuée que sous les conditions indiquées au premier alinéa du présent article.

Le PRENEUR ne pourra donner en sous-location, tout ou partie des locaux faisant l'objet des présentes, sans le consentement exprès et par écrit du BAILLEUR.

RN GN

En tout état de cause, même en cas de sous-location autorisée, le PRENEUR demeurera seul redevable du paiement de l'intégralité du loyer à l'égard du BAILLEUR, et seul responsable de l'exécution des charges et conditions du présent bail, le sous-bail éventuel n'ayant sa pleine validité que dans le cadre des droits détenus par le PRENEUR du chef des présentes, les parties convenant expressément que les lieux loués forment un tout indivisible.

En conséquence, la sous-location sera consentie par le PRENEUR, à ses risques et périls, qui s'engage à faire son affaire personnelle de l'éviction de tout sous-locataire.

ARTICLE XI - ETAT DES RISQUES NATURELS ET TECHNOLOGIQUES (ERNT)

En application des articles L125-5 et R125-26 du code de l'environnement, le BAILLEUR a établi un état de risques naturels et technologiques fondé sur les informations mises à disposition par Monsieur Le Préfet du Département.

Le PRENEUR reconnaît disposer d'un exemplaire annexé au présent bail.

ARTICLE XII - VISITE ET RESTITUTION DES LIEUX

- 1 - Le PRENEUR s'engage à laisser le BAILLEUR, ses représentants, architectes, entrepreneurs et ouvriers à pénétrer dans les lieux loués pour constater leur état, prendre toutes mesures conservatoires, réaliser tous travaux, les faire visiter en vue de leur location ou de leur vente.

Dans ce cadre, le BAILLEUR pourra apposer sur/ou dans les lieux loués toute enseigne ou tout écriteau indiquant que lesdits lieux sont à louer ou à vendre.

- 2 - Au jour de l'expiration du présent bail, pour quelque cause et à quelque titre que ce soit, il sera établi un état des lieux qui comportera notamment le relevé des réparations, remises en état, charges d'entretien, non effectuées par le PRENEUR. Le montant en sera dressé par l'architecte du BAILLEUR auquel les parties contractantes donnent mandat irrévocable. Ce montant sera réglé par le PRENEUR au BAILLEUR au jour de l'établissement dudit constat, ainsi que des frais d'arrêté de compte locatif fixés forfaitairement à 91,47 € HT révisés en fonction de la variation de l'indice INSEE mentionné aux § LOYER et/ou REVISION DU LOYER.

ARTICLE XIII - TOLERANCE - MODIFICATION

Les présentes expriment l'intégralité de l'accord des parties relativement au présent bail, et annulent et remplacent toute convention antérieure écrite ou orale s'y rapportant directement ou indirectement.

Toute modification des présentes ne pourra résulter que d'un document écrit ou bilatéral.

Une telle modification ne pourra en aucun cas être déduite, soit de tolérance, soit de la passivité du BAILLEUR, celui-ci restant libre d'exiger à tout moment et sans préavis le respect et la complète application de toutes les clauses et conditions du présent bail.

R GN

ARTICLE XIV - CLAUSE PARTICULIERE

Il est précisé, que préalablement à la signature dudit bail, doit intervenir la signature d'un protocole de résiliation du bail à effet du 14 mai 2009 de la société « JORDANS FRANCE », celles-ci étant une condition déterminante de la signature de ce bail.

ARTICLE XV - CLAUSE RESOLUTOIRE

A défaut de paiement à son échéance d'un seul terme de loyer ou d'inexécution de l'une quelconque des clauses du présent contrat et UN MOIS après un simple commandement de payer ou une mise en demeure adressée par acte extra-judiciaire resté sans effet, et exprimant la volonté du BAILLEUR de se prévaloir de la présente clause, le bail sera résilié immédiatement et de plein droit, sans qu'il soit besoin de remplir aucune formalité judiciaire et nonobstant toutes offres ou consignations ultérieures.

Si, au mépris de cette clause, le PRENEUR refusait de quitter immédiatement les lieux, il y serait contraint, en exécution d'une ordonnance rendue par Monsieur le Président du Tribunal de Grande Instance compétent ou toute autre juridiction statuant en référé et exécutoire par provision nonobstant appel, qui après avoir constaté la résiliation du bail prononcerait l'expulsion du PRENEUR sans délai. En outre, une indemnité d'occupation mensuelle et indivisible, égale à la valeur d'un quart d'une annuité du loyer alors en vigueur, sera due au BAILLEUR.

Cette disposition constitue une condition essentielle et déterminante du présent bail, sans laquelle il n'aurait pas été consenti.

ARTICLE XVI - ENREGISTREMENT

Le présent bail sera soumis à la formalité de l'enregistrement. Les frais et droits correspondants seront à la charge du PRENEUR, qui s'y oblige.

ARTICLE XVII - FRAIS

Tous les frais, droits et honoraires résultant du présent bail ou qui en seraient la suite, sont à la charge du PRENEUR qui s'y oblige et notamment les honoraires de rédaction d'acte qui s'élèvent à 4,5 % HT du loyer annuel HT.

Handwritten signature and initials in blue ink, located at the bottom right of the page. The signature appears to be 'GM' and the initials to the left are 'FV'.

ARTICLE XVIII - ELECTION DE DOMICILE

Pour l'exécution des présentes, le BAILLEUR fait élection de domicile en sa demeure et le PRENEUR dans les lieux loués.

FAIT à Saint-Naur, le 30 Avril 2029
En deux exemplaires,

LE PRENEUR

G. Martin
Lux et accepté

Mots rayés nuls : 0 0

Lignes rayées nulles : ---

LE BAILLEUR

FONCIA PIERRE GESTION
S.A. au capital de 400 000 €
13, Av. Lebrun
92188 ANTONY Cedex
R.C.S. Nanterre 642 037 162

Etat des risques naturels et technologiques

en application des articles L 125 - 5 et R 125 - 26 du code de l'environnement

1. Cet état des risques est établi sur la base des informations mises à disposition par arrêté préfectoral

n° 2008-714

du

13/02/2008

mis à jour le

Situation du bien immobilier (bâti ou non bâti)

2. Adresse commune code postal

8 Parvis Saint Maur

12/14 RUE DES REMISES

94100 SAINT MAUR DES FOSSES

3. Situation de l'immeuble au regard d'un ou plusieurs plans de prévention de risques naturels prévisibles [PPRn]

L'immeuble est situé dans le périmètre d'un PPRn **prescrit**

oui ☒

non ☐

L'immeuble est situé dans le périmètre d'un PPRn **appliqué par anticipation**

oui ☐

non ☒

L'immeuble est situé dans le périmètre d'un PPRn **approuvé**

oui ☐

non ☒

Les risques naturels pris en compte sont :

Inondation ☒

Crue torrentielle ☐

Remontée de nappe ☐

Avalanche ☐

Mouvement de terrain ☒

Sécheresse ☒

Séisme ☐

Cyclone ☐

Volcan ☐

Feux de forêt ☐

autre

4. Situation de l'immeuble au regard d'un plan de prévention de risques technologiques [PPRT]

L'immeuble est situé dans le périmètre d'un PPRT **approuvé**

oui ☐

non ☒

L'immeuble est situé dans le périmètre d'un PPRT **prescrit ***

oui ☐

non ☒

* Les risques technologiques pris en compte sont :

Effet thermique ☐

Effet de surpression ☐

Effet toxique ☐

5. Situation de l'immeuble au regard du zonage réglementaire pour la prise en compte de la sismicité

en application du décret 91-461 du 14 mai 1991 relatif à la prévention du risque sismique, modifié par le décret n°2000-892 du 13 septembre 2000

L'immeuble est situé dans une commune de sismicité

zone Ia ☐

zone Ib ☐

zone II ☐

zone III ☐

Zone 0 ☒

pièces jointes

6. Localisation

extraits de documents ou de dossiers de référence permettant la localisation de l'immeuble au regard des risques pris en compte

fiche prefecture; carte annotée inondation; carte annotée inondation; carte annotée sécheresse;
carte annotée mvt de terrain; Liste des événements de la commune

vendeur/bailleur - acquéreur/locataire

7. ~~Vendeur~~ - Bailleur Nom prénom
rayer la mention inutile

SCPI ROCHER PIERRE 1 c/o FONCIA PIERRE GESTION

8. ~~Acquéreur~~ - Locataire Nom prénom
rayer la mention inutile

SUNNIKAN Consulting

9. Date

à Saint-Maur

le 29/04/2009

Le présent état des risques naturels et technologiques est fondé sur les informations mises à disposition par le préfet de département.
En cas de non respect, l'acquéreur ou le locataire peut poursuivre la résolution du contrat ou demander au juge une diminution du prix.
[V de l'article 125-5 du code de l'environnement]



Préfecture du Val-de-Marne

Commune de Saint-Maur-des-Fossés

Informations sur les risques naturels et technologiques majeurs

pour l'application des I, II de l'article L 125-5 du code de l'environnement

1. Annexe à l'arrêté préfectoral

N° 2008-714 du 13 février 2008

2. Situation de la commune au regard d'un ou plusieurs plans de prévention de risques naturels prévisibles [PPRn]

La commune est située dans le périmètre d'un PPR n

oui ☒ non ☐

approuvé
prescrit

date

12 novembre 2007

9 juillet 2001

aléa

Inondation de plaine
Inondation et coulées de
boue par ruissellement en
secteur urbain

prescrit

9 juillet 2001

Mouvement de terrains
consécutifs à la sécheresse

prescrit

1^{er} août 2001

Mouvement de terrain par
affaissements et effondrements

Les documents de référence sont :

- Note de présentation PPRI de la Marne et de la Seine du 12/11/2007

Consultable sur Internet ☒

- Arrêté d'approbation du PPRI de la Marne et de la Seine du 12 novembre 2007

☒

- Arrêté de prescription du PPR inondations et coulées de boue par ruissellement en secteur urbain (le périmètre concerne toute la commune) du 09/07/2001

☒

- Arrêté de prescription du PPR mouvements de terrain différentiels consécutifs à la sécheresse et à la réhydratation des sols du 09/07/2001

☒

- Arrêté de prescription de PPR mouvements de terrain par affaissements et effondrements de terrain du 01/08/2001

☒

3. Situation de la commune au regard d'un plan de prévention de risques technologiques [PPR t]

La commune est située dans le périmètre d'un PPR t

oui ☐ non ☒

date

effet

Les documents de référence sont :

Consultable sur Internet ☐

4. Situation de la commune au regard du zonage réglementaire pour la prise en compte de la sismicité

en application du décret 91-461 du 14 mai 1991 modifié relatif à la prévention du risque sismique

La commune est située dans une zone de sismicité

zone Ia ☐

zone Ib ☐

zone II ☐

zone III ☐

non ☒

pièces jointes

5. Cartographie

extraits de documents ou de dossiers permettant la localisation des immeubles au regard des risques pris en compte

- Copie de la carte des aléas du PPRI de la Marne et de la Seine approuvé le 12 novembre 2007 (la crue de référence est la crue de 1910) - 2 planches A4 (échelle 1/15 000)

- Extrait de la carte des vitesses de l'étude SAFEGE (PPRI de la Marne et de la Seine) - 2 planches A3 (échelle 1/10 000)

- Copie de la carte des aléas du risque mouvements de terrain différentiels consécutifs à la sécheresse et à la réhydratation des sols de l'étude du BRGM - 2 planches A4 (échelle 1/15 000)

- Extrait du plan des servitudes du P.O.S./P.L.U. (anciennes carrières) - 1 planche A4 (échelle 1/15 000)

Handwritten signatures and initials

SAINT-MAUR-DES-FOSSES Sud

Carte des vitesses

Zone basse : max = 0,40 m/s

Partie aval : vitesses comprises entre 0,20 et 0,30 m/s

- LEGENDE**
- Vitesse inférieure à 0,2 m/s
 - Vitesse comprise entre 0,2 m/s et 0,5 m/s
 - Vitesse comprise entre 0,5 m/s et 1,0 m/s
 - Vitesse supérieure à 1,0 m/s
 - Berges : zone de transition, vitesses fortes
 - Zone de surverse
 - Limite communale

Echelle 1/10 000

RN 67

SAINT-MAUR-DES-FOSSES OUEST

Risque Inondation de la Marne et de la Seine

PPRI approuvé le 12 novembre 2007



Echelle : 1 / 15 000

Source : fond de plan DDE 94

AN GN

SAINT-MAUR-DES-FOSSES OUEST

Risque Mouvements de terrain différentiels


consécutifs à la sécheresse et à la réhydratation des sols



R GN

SAINT-MAUR-DES-FOSSÉS

Risque Mouvements de terrain par affaissements et effondrements de terrain

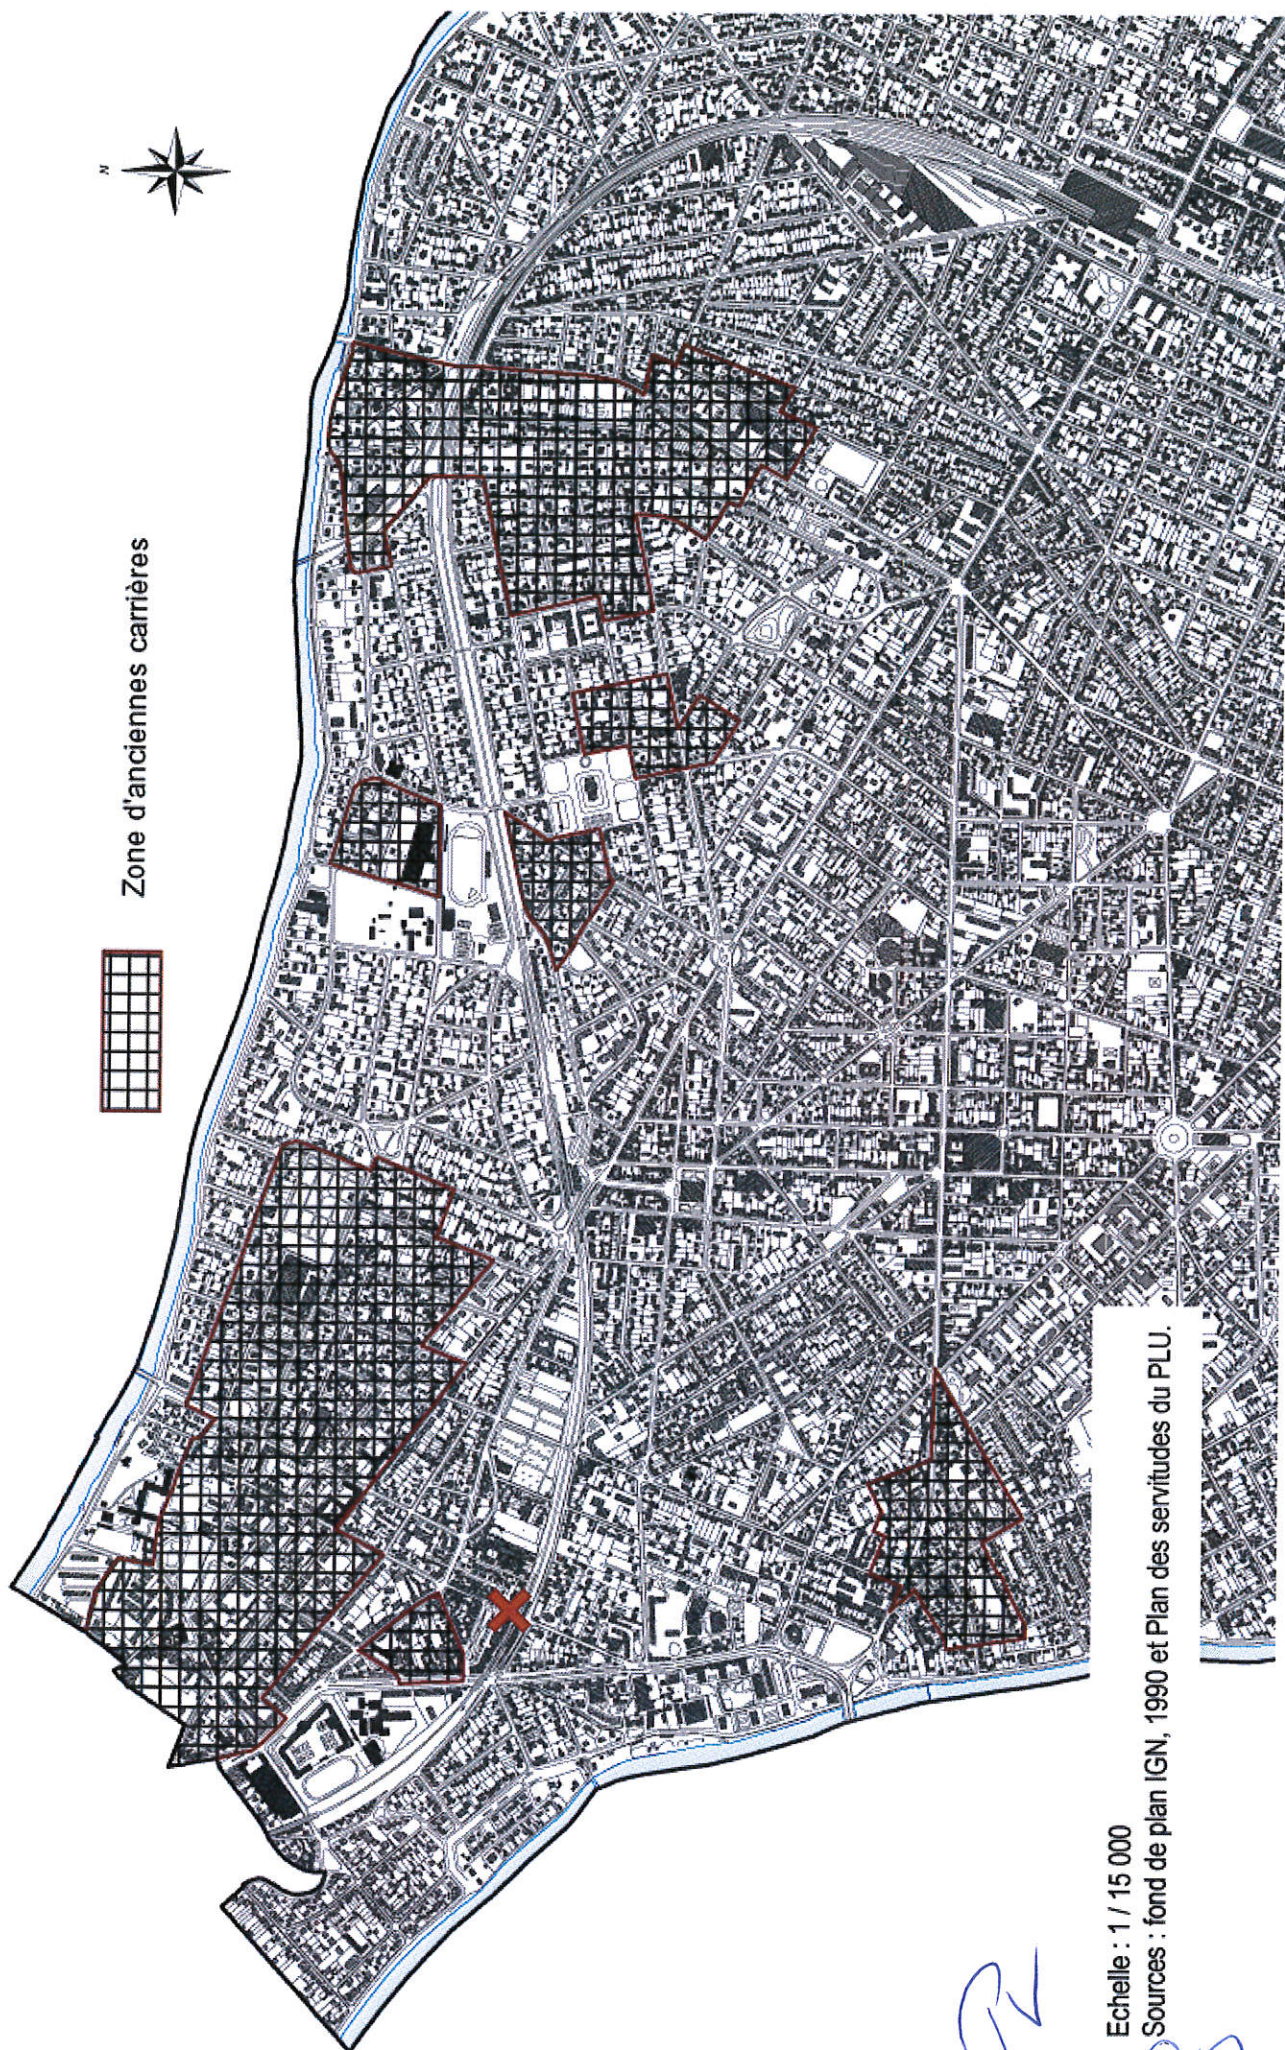

**Liste des évènements sur la commune :
SAINT MAUR DES FOSSES (INSEE : 94068)**

Type de catastrophe	Début le	Fin le	Arrêté du	Sur le JO du
Inondations, coulées de boue et glissements de terrain	16/08/1983	16/08/1983	29/12/1983	08/01/1984
Inondations et coulées de boue	17/06/1986	17/06/1986	25/08/1986	06/09/1986
Inondations et coulées de boue	23/07/1988	23/07/1988	19/10/1988	03/11/1988
Mouvements de terrain différentiels consécutifs à la sécheresse et à la réhydratation des sols	01/08/1993	31/12/1995	01/10/1996	17/10/1996
Inondations et coulées de boue	18/07/1994	19/07/1994	28/10/1994	20/11/1994
Inondations et coulées de boue	02/07/1995	02/07/1995	18/08/1995	08/09/1995
Inondations et coulées de boue	25/08/1999	25/08/1999	28/01/2000	11/02/2000
Inondations, coulées de boue et mouvements de terrain	25/12/1999	29/12/1999	29/12/1999	30/12/1999
Inondations et coulées de boue	07/07/2000	07/07/2000	06/11/2000	22/11/2000
Inondations et coulées de boue	27/07/2001	27/07/2001	27/12/2001	18/01/2002
Mouvements de terrain différentiels consécutifs à la sécheresse et à la réhydratation des sols	01/08/2003	30/09/2003	11/01/2005	01/02/2005
Inondations et coulées de boue	06/07/2006	06/07/2006	22/02/2007	10/03/2007

RS GN