


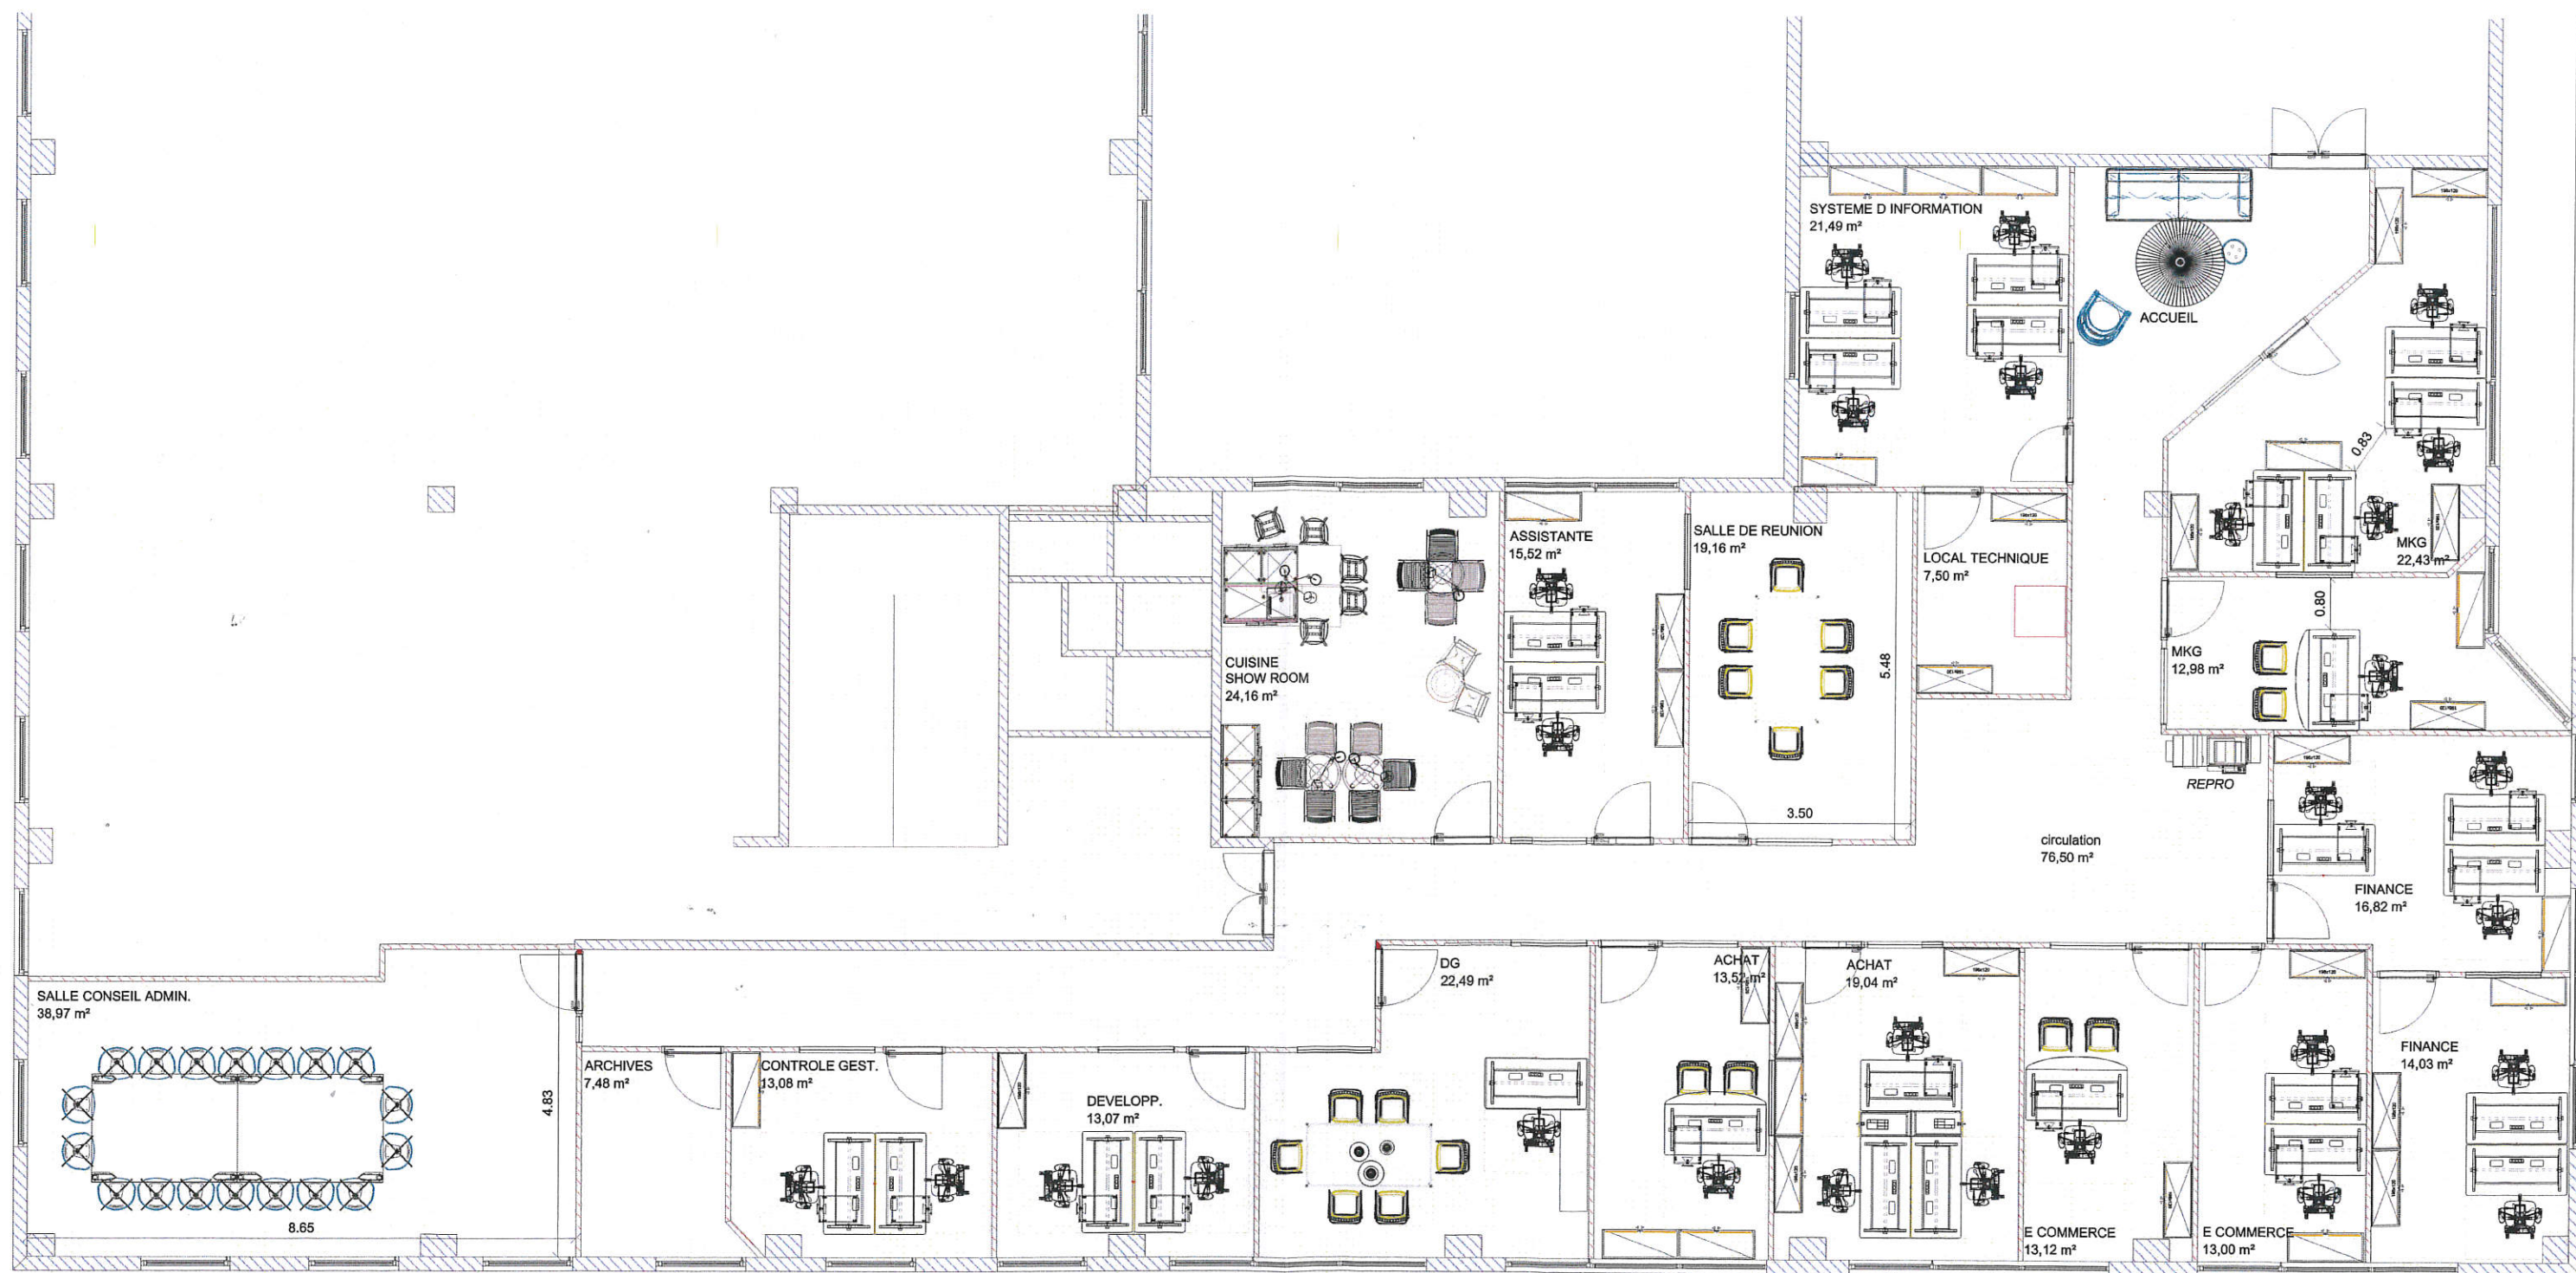

étude pour un effectif de moins de 50 personnes

Les plans sont dressés sous toute réserve de vérification des côtes et notamment de validation de la conformité de l'aménagement par un Bureau de Contrôle. Copyright © Ce document est la propriété exclusive de 3C Aménagement. Il ne peut être reproduit et communiqué sans son autorisation.

Version	6	PROJET PASSION BEAUTE LOT 1 + EXTENSION / agencement choix mobilier 1		2 allée Lech Walesa, Bât E13 Parc de Courcerin 77 185 Lognes Tél. : 01.77.45.61.22 Fax : 01.77.45.61.21
Date	26/05/16			

ECHELLE 1:100

